


# Betonfundamentplan

(KHG2015GSL-4.5T-U ohne Tool Box)

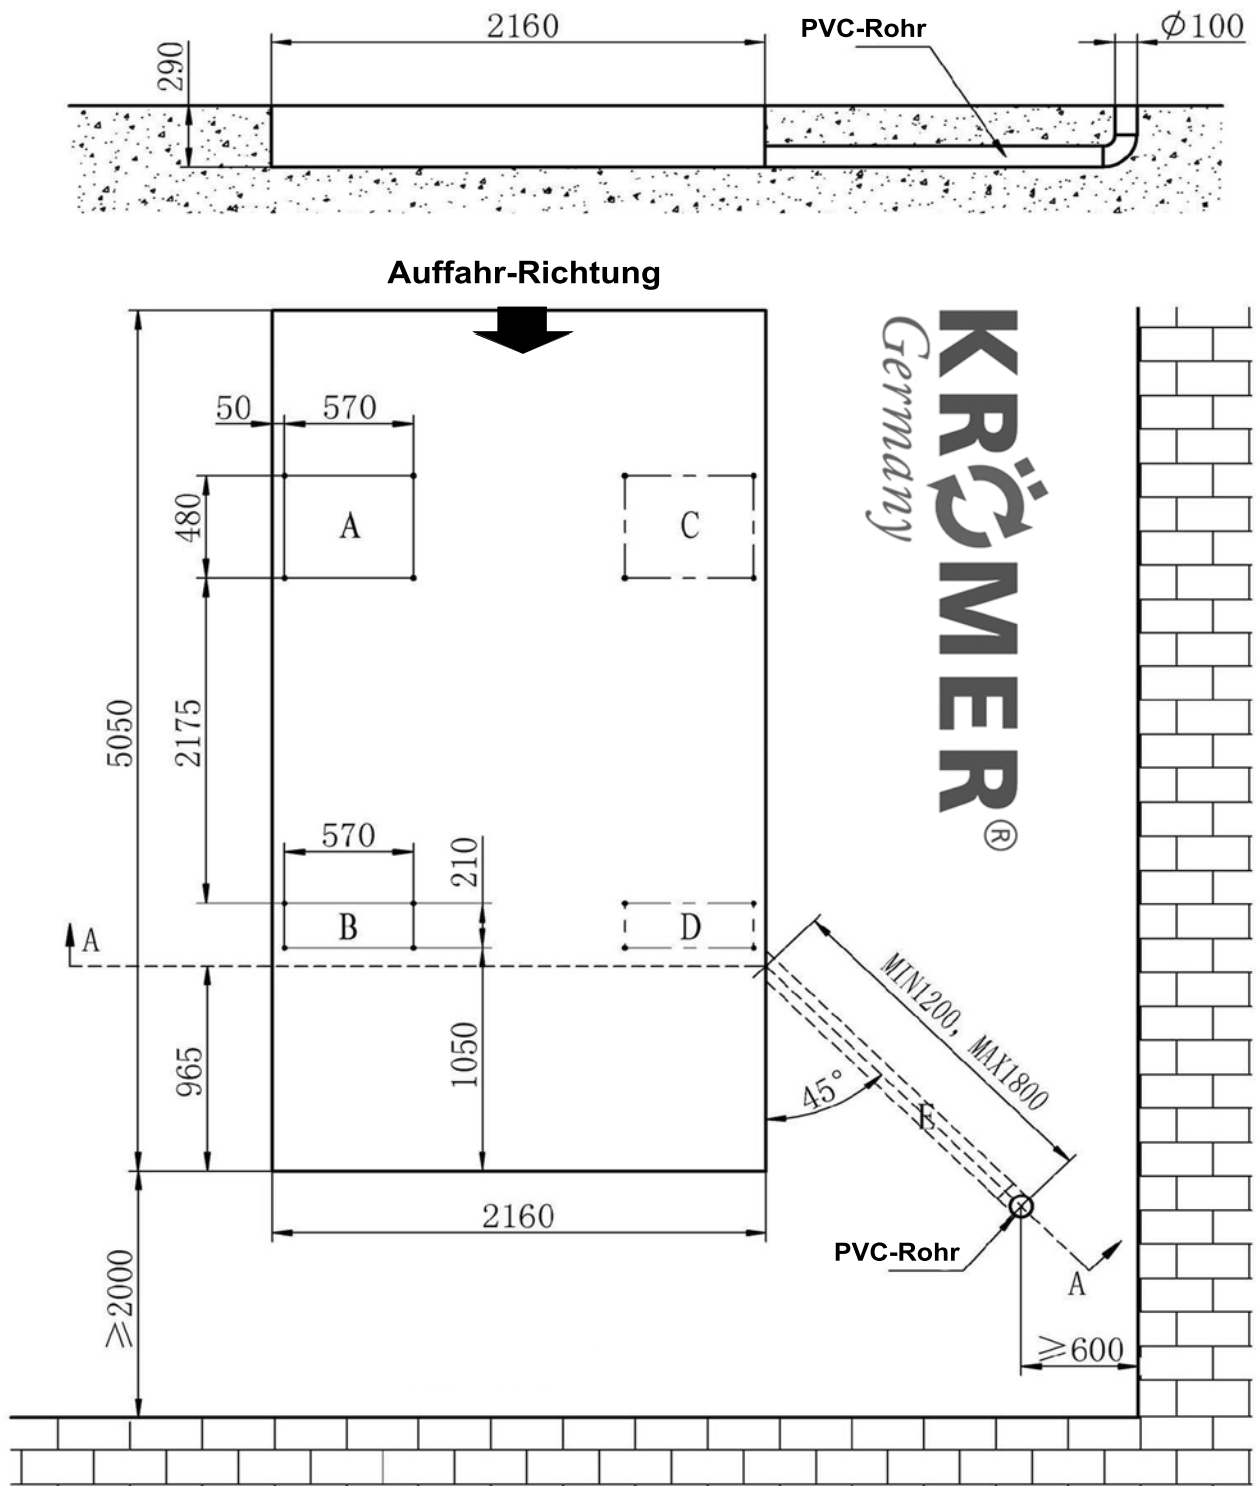

1. Die Tiefe des Betonfundaments darf nicht weniger als 290 mm und die Dichte mehr als 210 kgf betragen.
2. Der Boden ( A, B, C, D) muss waagrecht sein und eventuelle Unebenheiten kleiner als 5 mm.
3. Die Geländeoberkante kann mithilfe von Eisenwinkeln (50 x 50 mm) verstärkt und verschweisst werden.
4. Der Abstand zwischen Bühne und Wand darf nicht weniger als 2.000 mm betragen.  
Der Abstand zwischen Bedienpult und Wand darf nicht weniger als 600 mm betragen.
5. Kunststoff- oder Stahlrohr mit einem Durchmesser von 100 mm auf E einbetten.