KRÖMER®
Germany

Concrete Foundation Plan
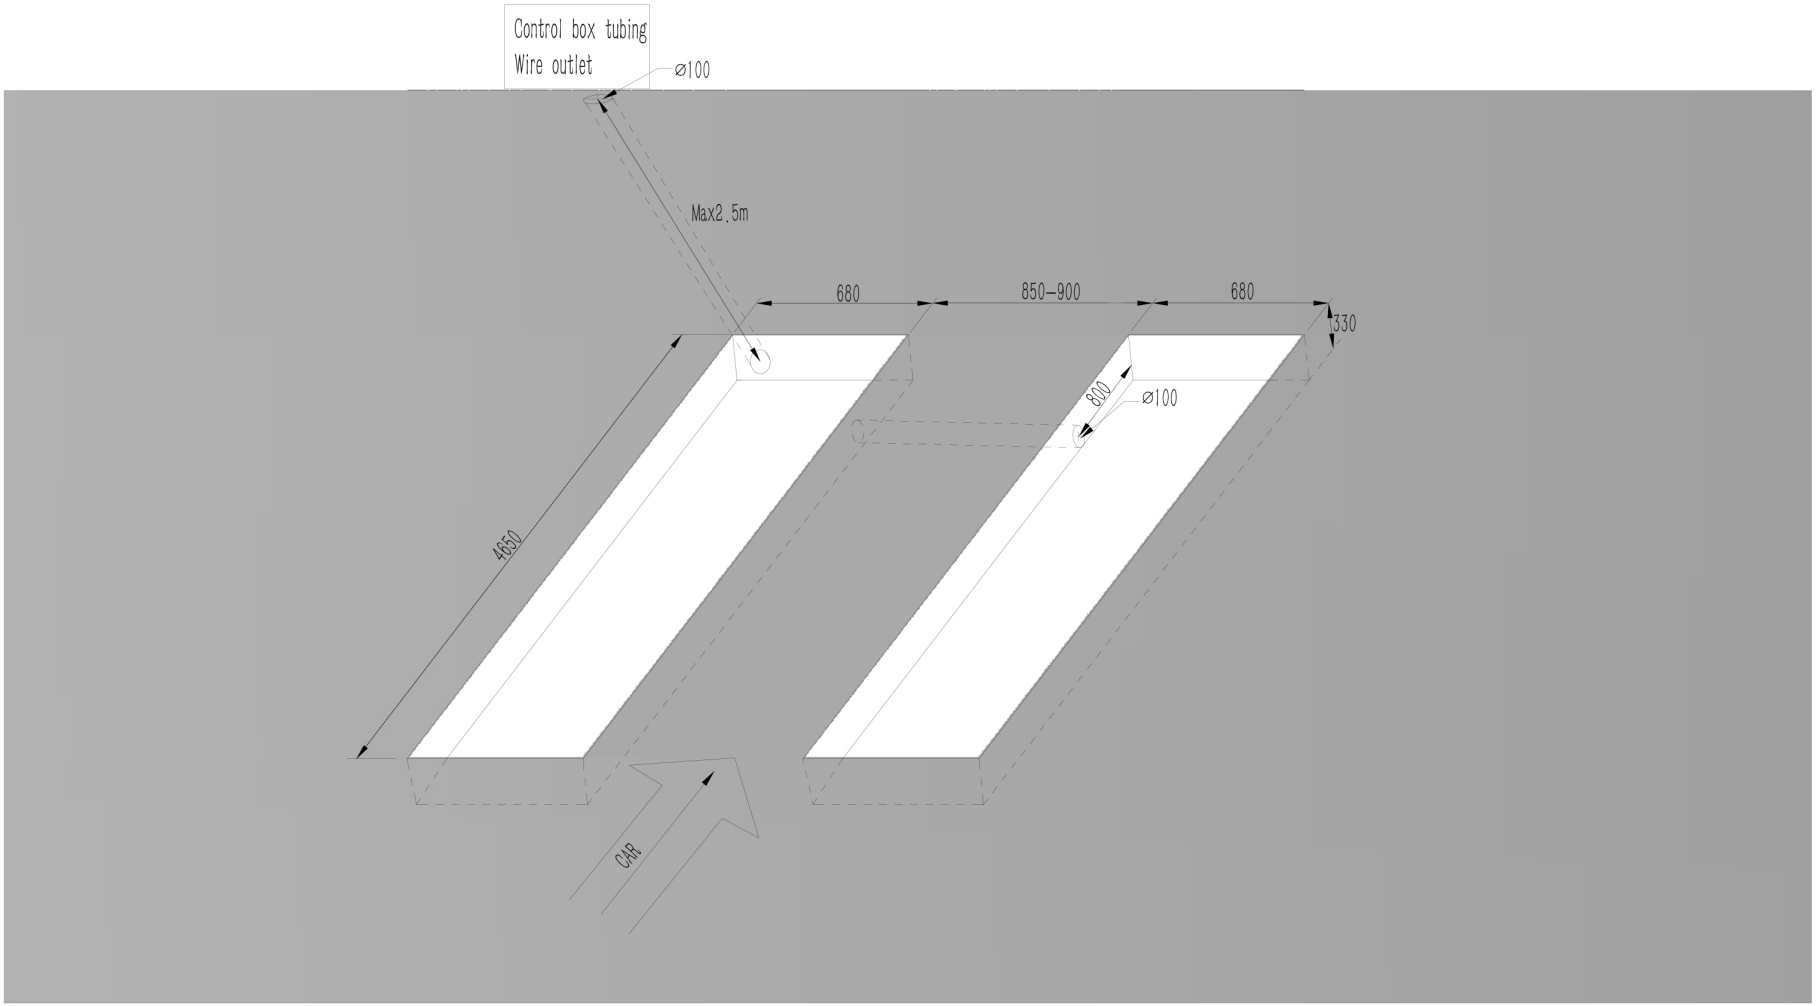
Item-No.: XX80